


k.o. Černelavdi

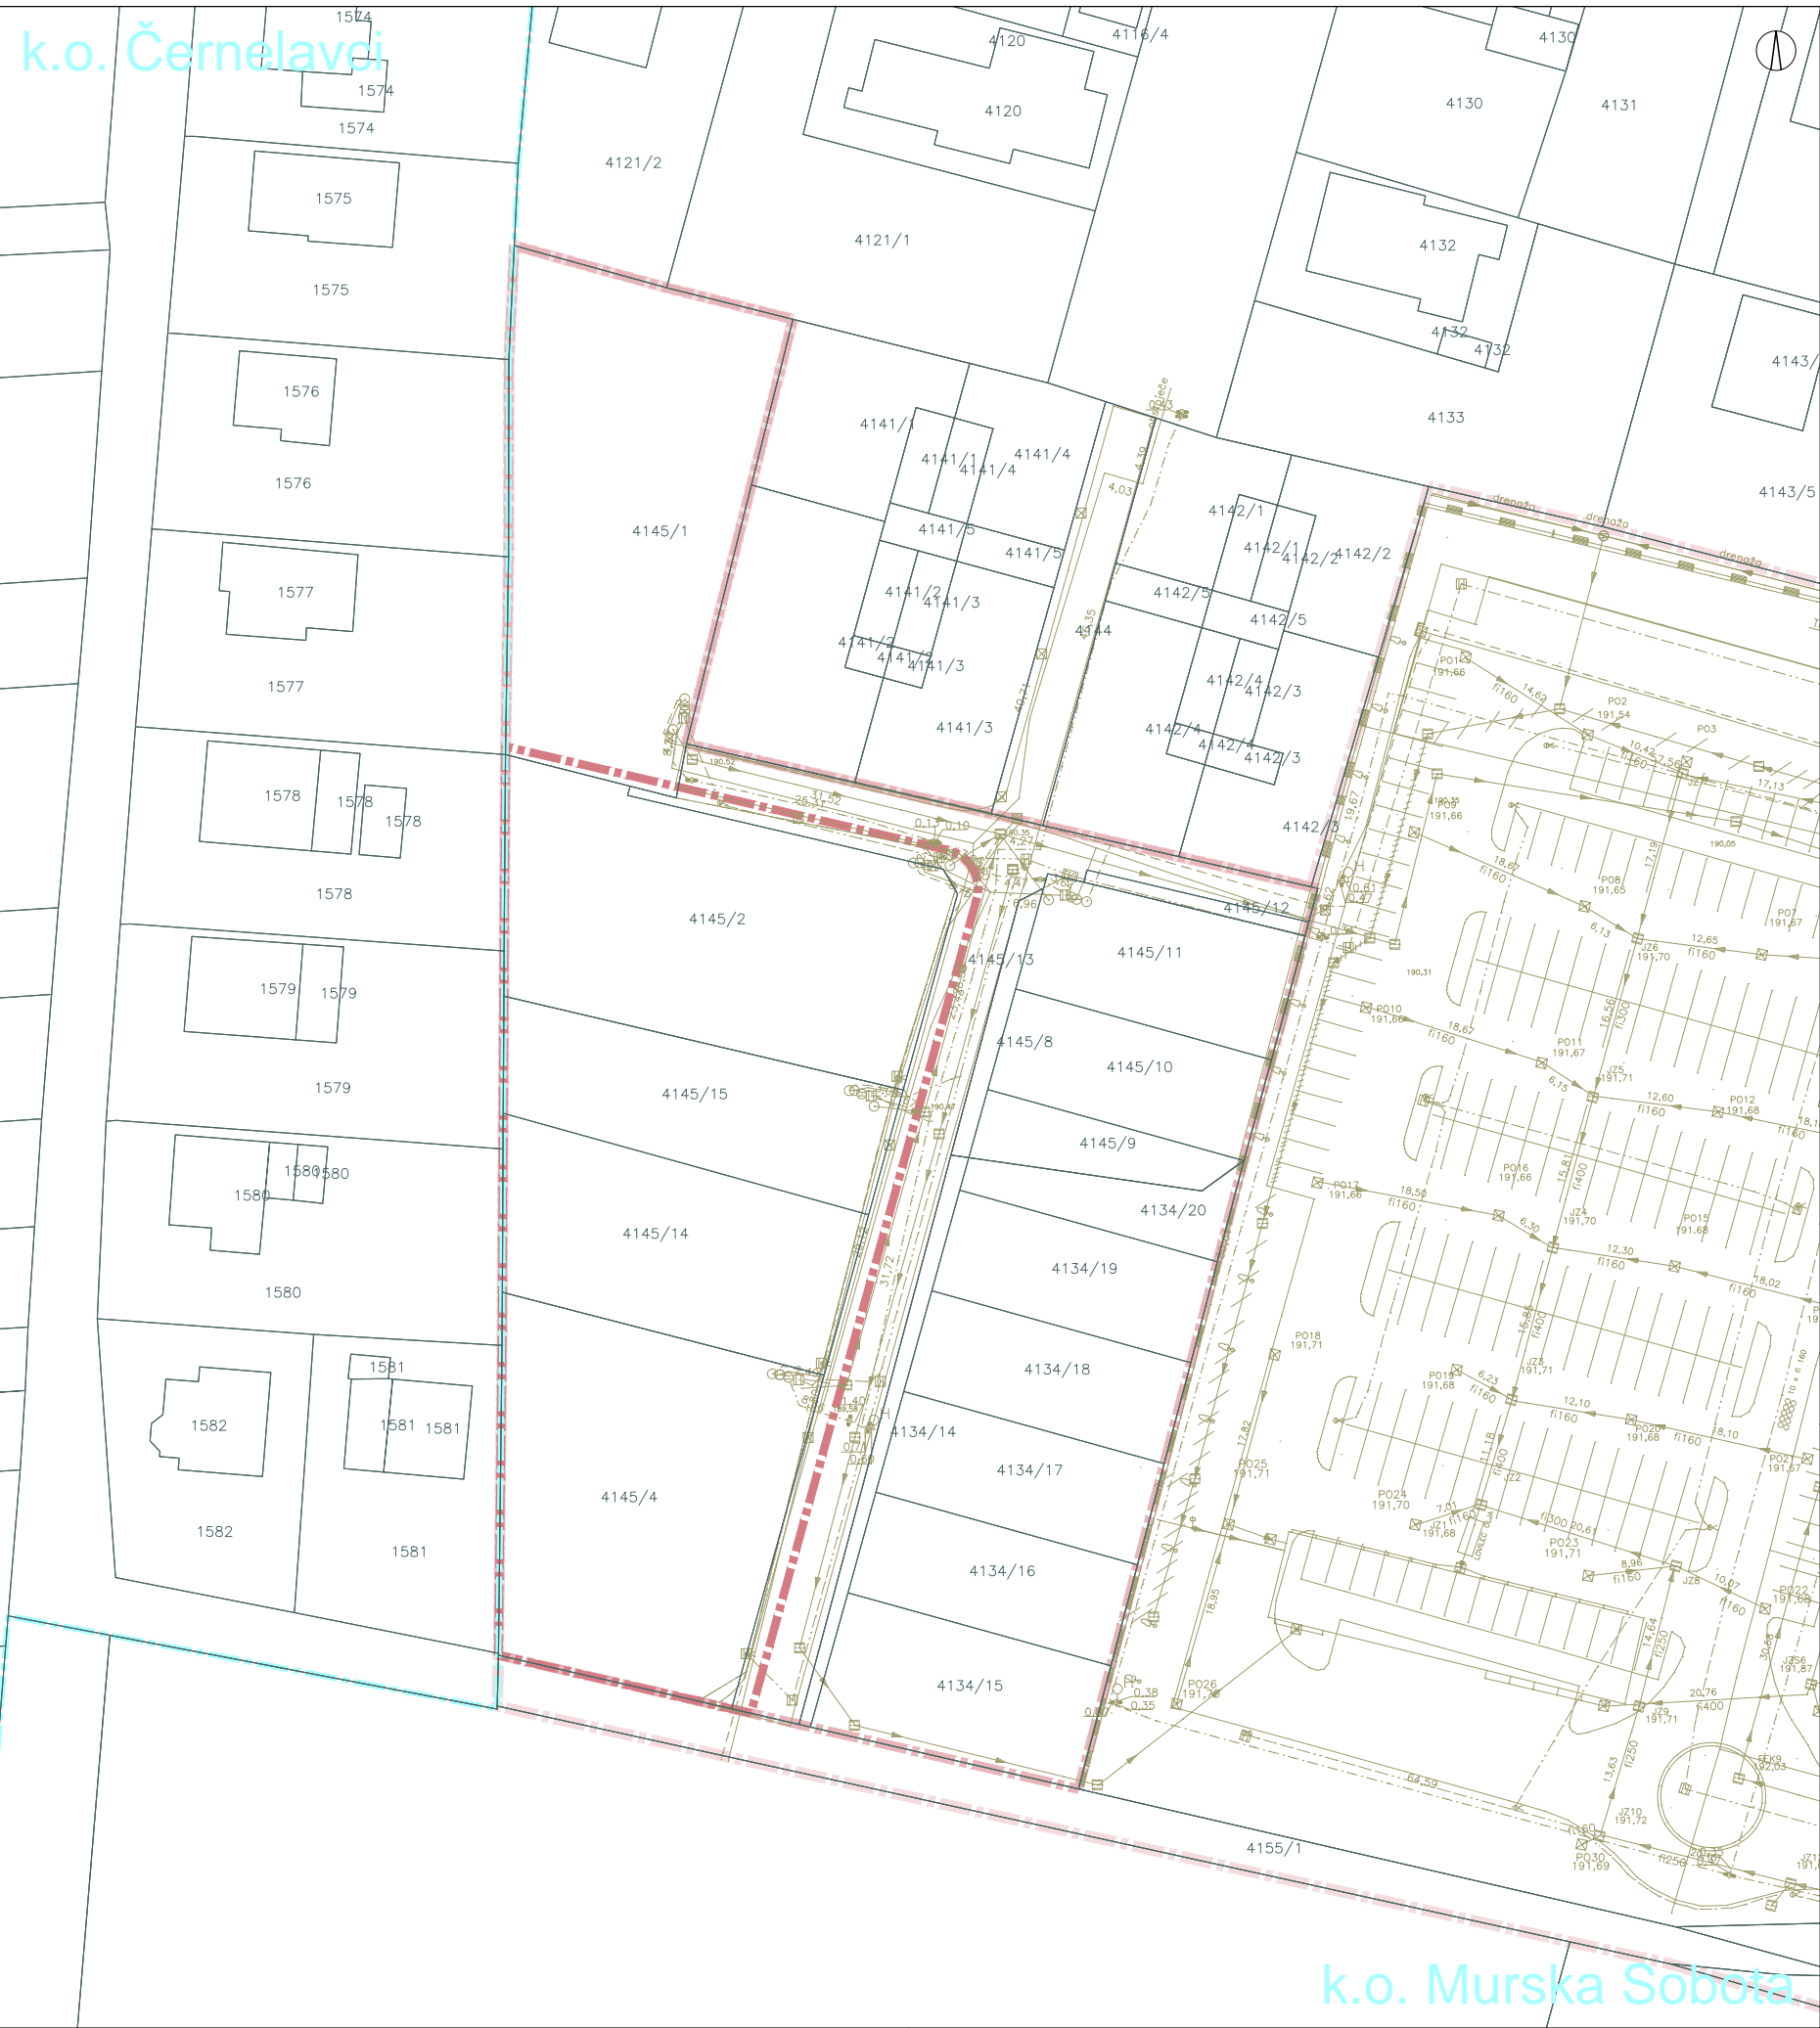

LEGENDA

- katastrski načrt
- - - - - meja katastrske občine
- geodetski načrt
- - - - - meja območja zazidalnega načrta
- - - - - meja območja sprememb in dopolnitev zazidalnega načrta 2014
- - - - - meja območja sprememb in dopolnitev zazidalnega načrta 2017

**Arhilog d.o.o.**  
 Partizanska 10, 9000 Murska Sobota  
 tel.: 041 799 796  
 www.arhilog.si

Naziv  
**SD ZN za trgovsko cono Murska Sobota - zahod (vila hiša)**

Investitor <b>Pomgrad d.d., Bakovska ulica 31, 9000 Murska Sobota</b>	Merilo <b>1:750</b>
Prilavljavec <b>Mestna občina Murska Sobota</b>	Št. načrta <b>002 - 2017 - U</b>
Grafični načrt <b>Območje sprememb in dopolnitev zazidalnega načrta</b>	Št. risbe <b>02</b>
	Datum <b>september 2017</b>

Vsebinska načrta je last podjetja Arhilog d.o.o. Vse avtorske pravice, ki niso s pogodbo prenesene na naročnika, so pridržane. Brez pisne odobritve reprodukcija ni dovoljena.

k.o. Murska Sobota