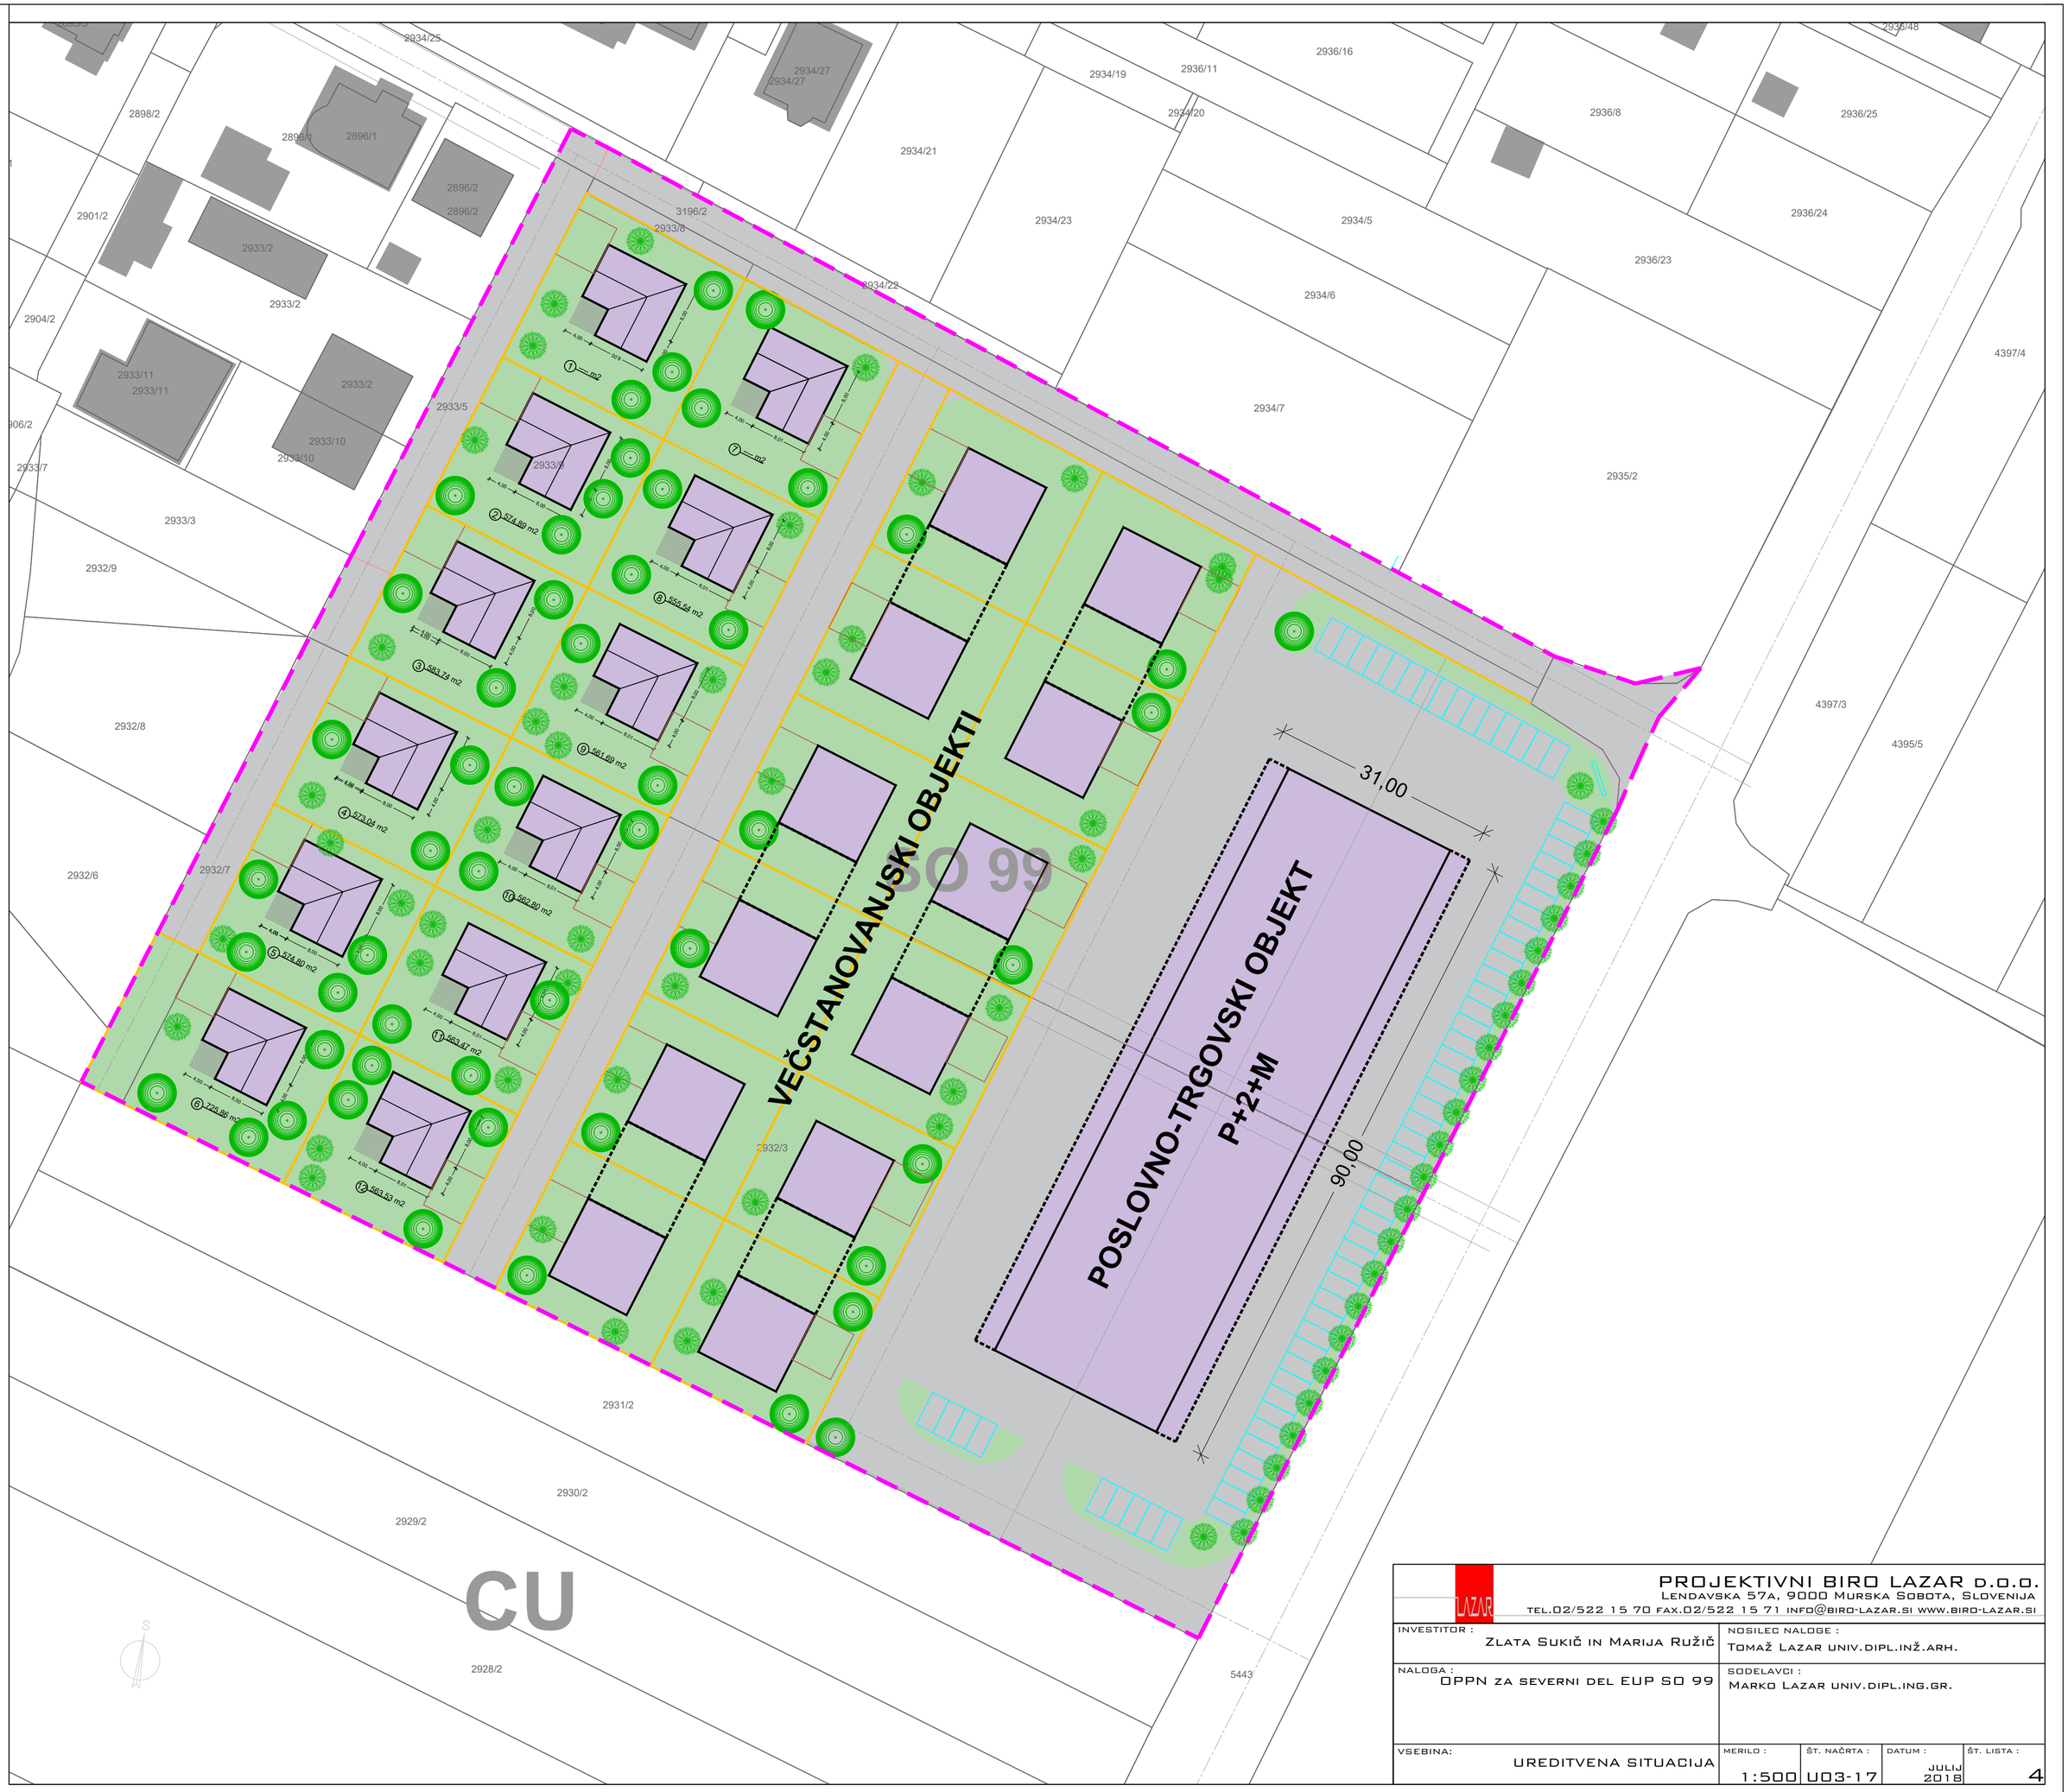

PROJEKTIVNI BIRO LAZAR d.o.o.
Lendavska 57a, 9000 Murska Sobota, Slovenija
tel.02/522 15 70 fax.02/522 15 71 info@biro-lazar.si www.biro-lazar.si

INVESTITOR : Zlata Sukič in Marija Ružič	NOSILEC NALOGE : Tomaž Lazar univ.dipl.inž.arh.
NALOGA : OPPN za severni del EUP SO 99	SODELAVCI : Marko Lazar univ.dipl.ing.gr.

VSEBINA:	MERILO :	ŠT. NAČRTA :	DATUM :	ŠT. LISTA :
UREDITVENA SITUACIJA	1:500	U03-17	JULIJ 2018	4