


# PRITLIČJE

PRITLIČJE skupaj 661,74 m<sup>2</sup>

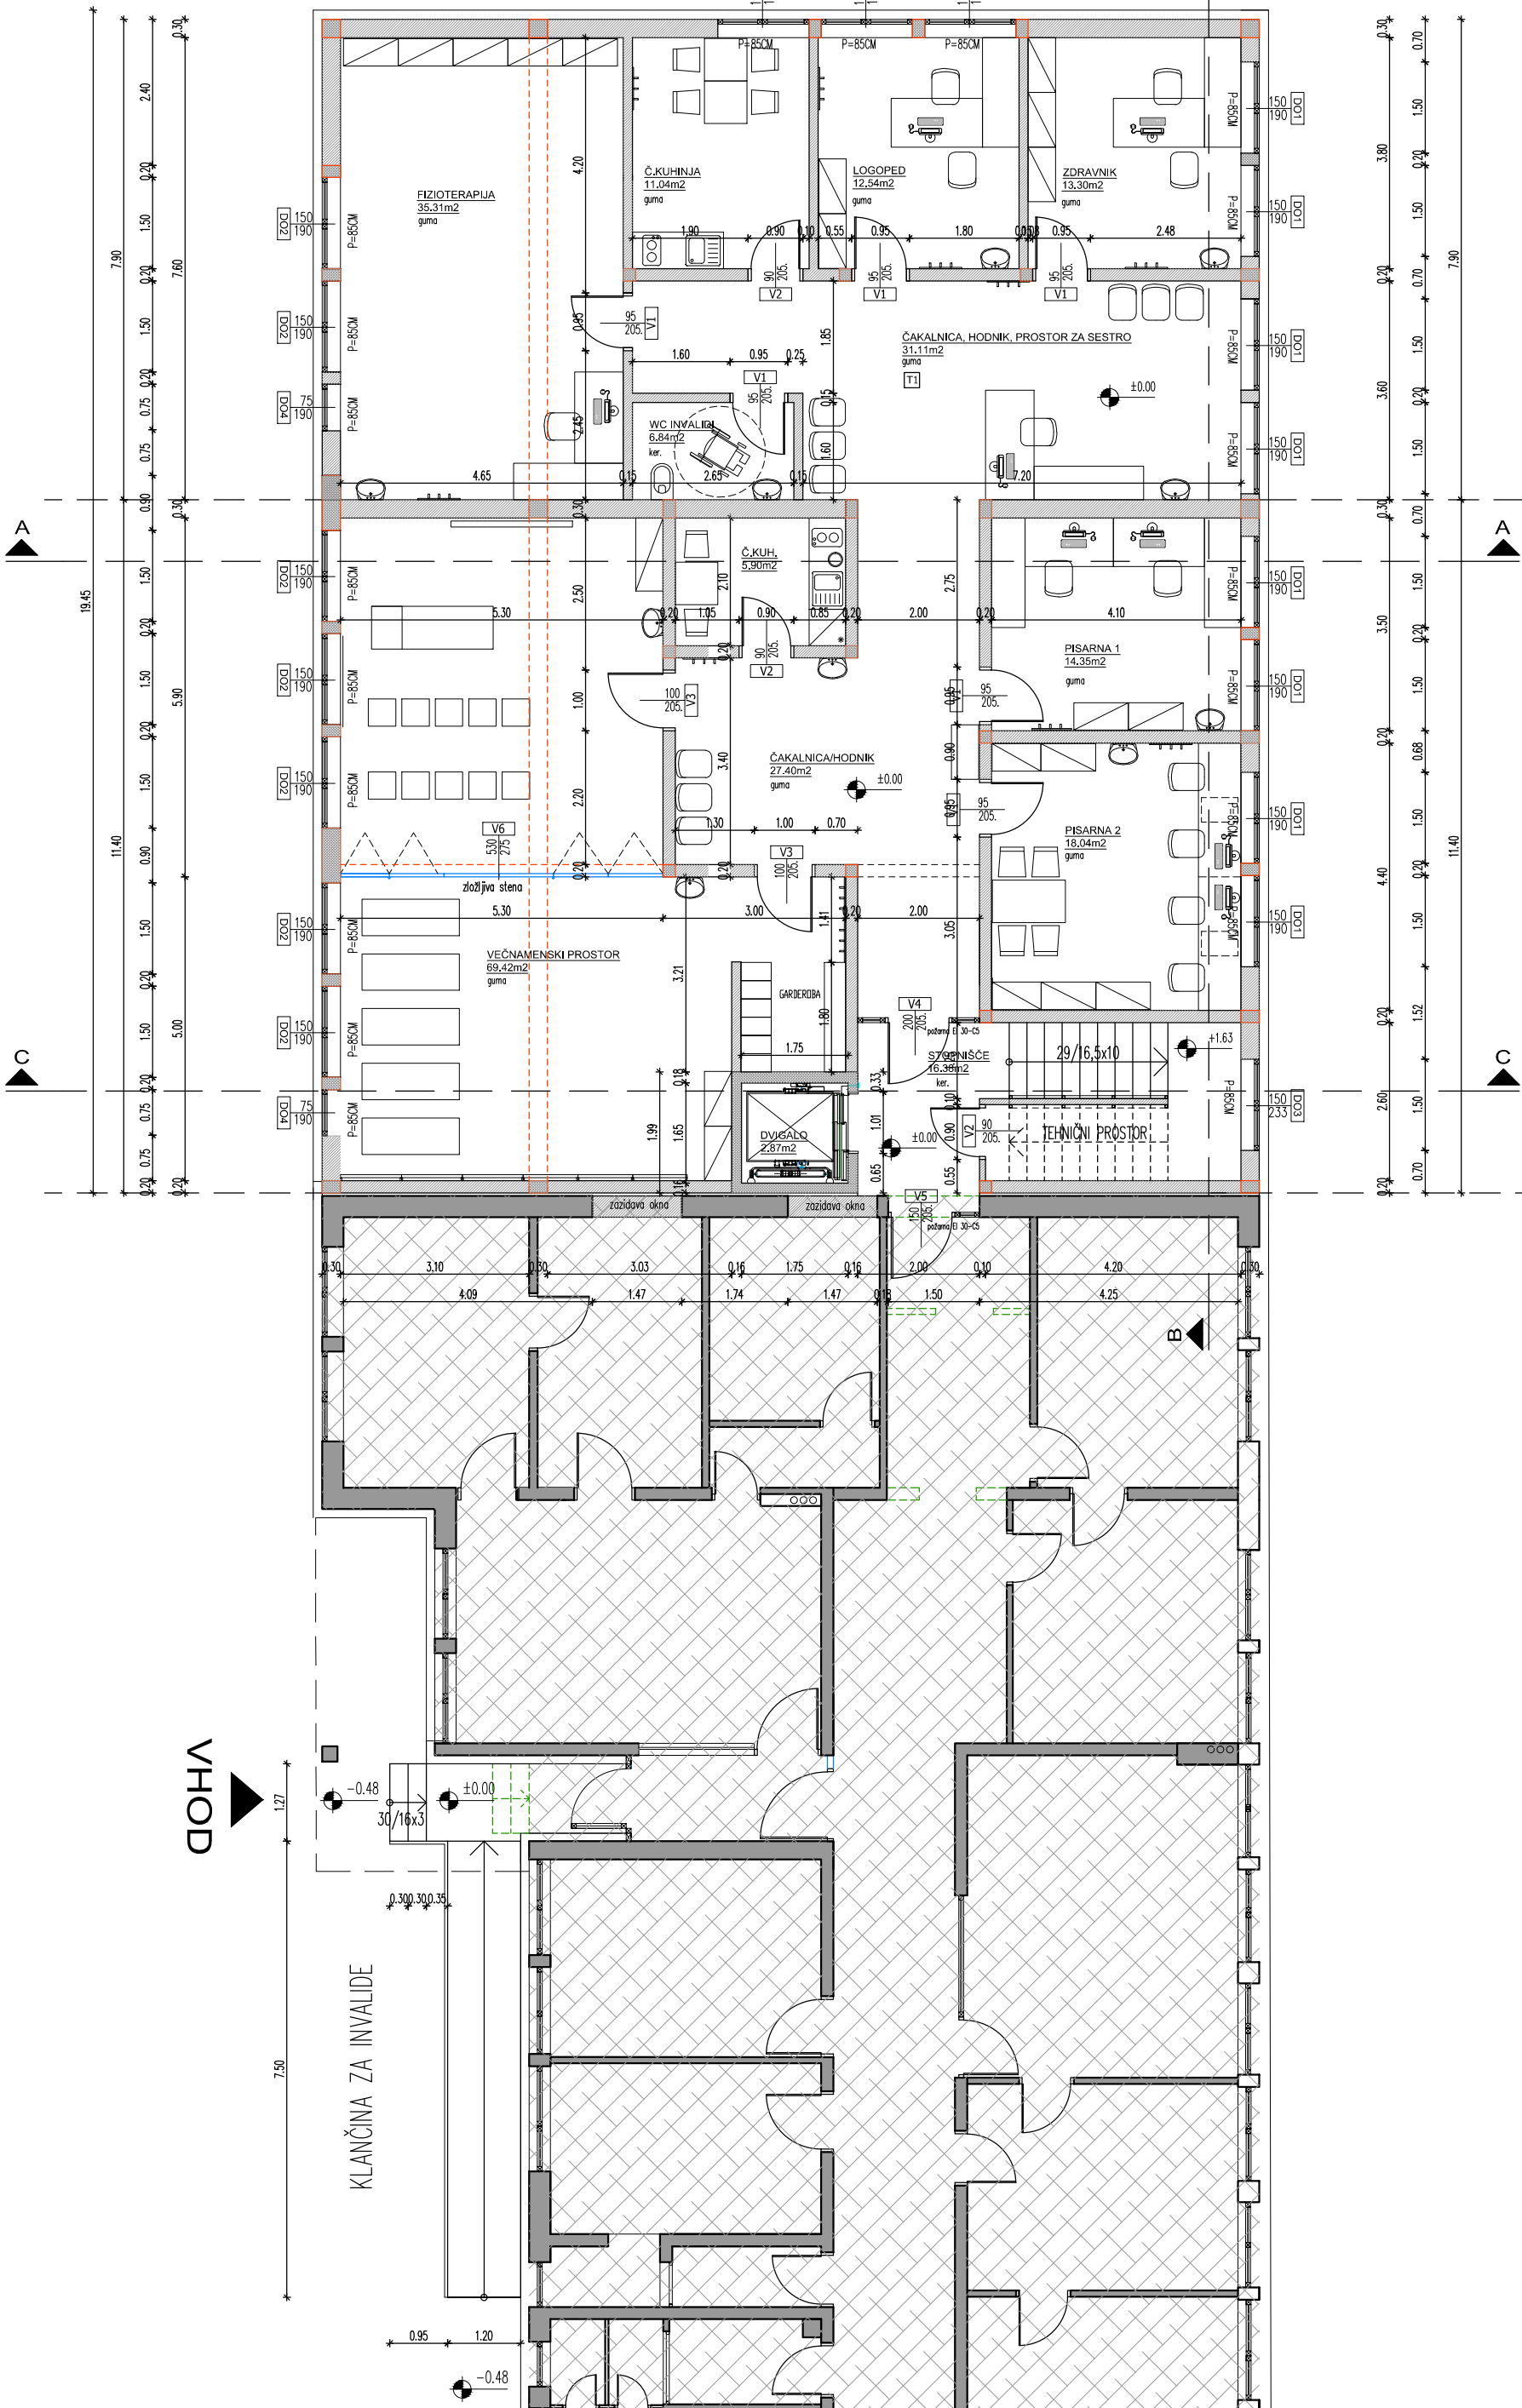

## 2. DEL SPECIALISTIČNE OBRAVNAVE

PRITLIČJE - 2.DEL	107,54 m <sup>2</sup>
čakalnica, sestra	31,11 m <sup>2</sup>
fizioterapija	35,31 m <sup>2</sup>
čajna kuhinja	1,04 m <sup>2</sup>
logoped	2,54 m <sup>2</sup>
zdravnik	3,30 m <sup>2</sup>
sanitarije za invalide	4,25 m <sup>2</sup>

## 1. DEL PREVENTIVA IN ZDRAVSTVENA VZGOJA

PRITLIČJE - 1.DEL	154,20 m <sup>2</sup>
pisarna 1	4,35 m <sup>2</sup>
pisarna 2	18,04 m <sup>2</sup>
čajna kuhinja	6,88 m <sup>2</sup>
večnamenski prost.	89,42 m <sup>2</sup>
čakalnica s hodnikom	27,24 m <sup>2</sup>
stopnišče	16,38 m <sup>2</sup>
dvigalo	2,89 m <sup>2</sup>

OBSTOJEČI DEL OBJEKTA

VHOD

KLANČINA ZA INVALIDE