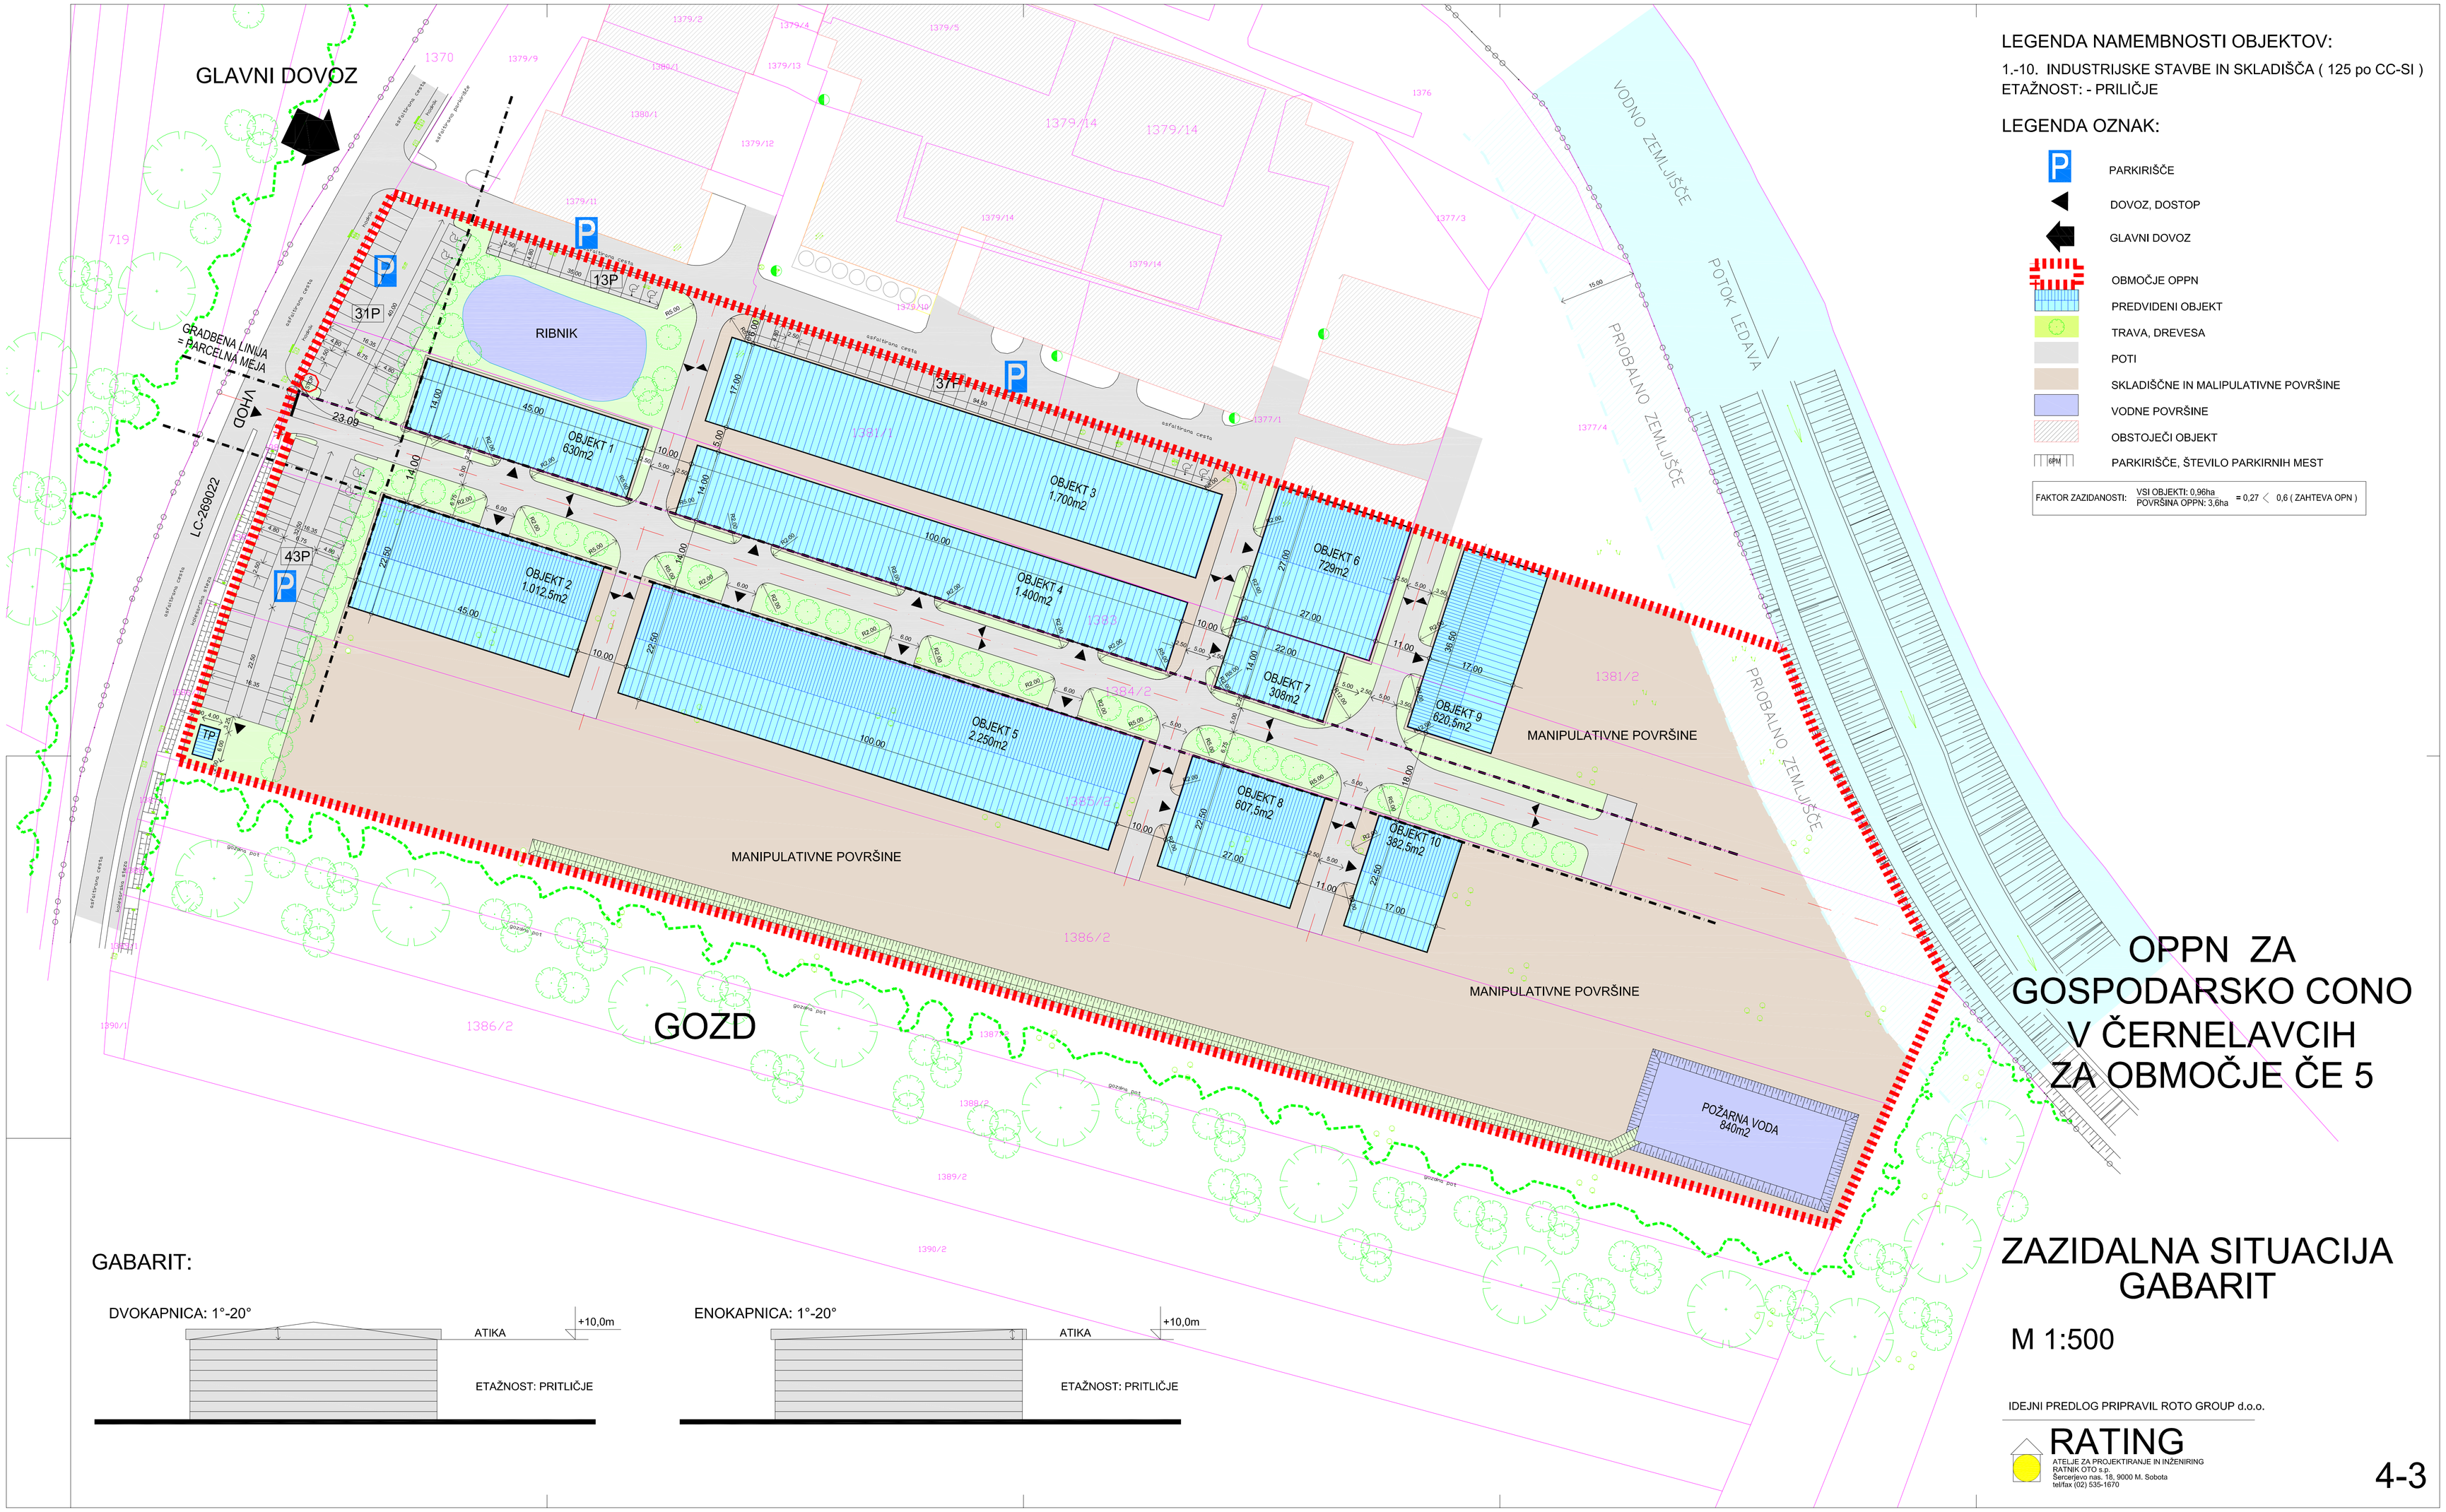

LEGENDA NAMEMBNOSTI OBJEKTOV:

1.-10. INDUSTRIJSKE STAVBE IN SKLADIŠČA (125 po CC-SI)
ETAŽNOST: - PRILIČJE

LEGENDA OZNAK:

- PARKIRIŠČE
- DOVOZ, DOSTOP
- GLAVNI DOVOZ
- OBMOČJE OPPN
- PREDVIDENI OBJEKT
- TRAVA, DREVESA
- POTI
- SKLADIŠČNE IN MALIPULATIVNE POVRŠINE
- VODNE POVRŠINE
- OBSTOJEČI OBJEKT
- PARKIRIŠČE, ŠTEVILO PARKIRNIH MEST

FAKTOR ZAZIDANOSTI:	VSI OBJEKTI: 0,96ha POVRŠINA OPPN: 3,6ha	= 0,27 <	0,6 (ZAHTEVA OPN)

OPPN ZA GOSPODARSKO CONO V ČERNELAVCIH ZA OBMOČJE ČE 5

GABARIT:

DVOKAPNICA: 1°-20°

ATIKA +10,0m

ETAŽNOST: PRITLIČJE

ENOKAPNICA: 1°-20°

ATIKA +10,0m

ETAŽNOST: PRITLIČJE

ZAZIDALNA SITUACIJA GABARIT

M 1:500

IDEJNI PREDLOG PRIPRAVIL ROTO GROUP d.o.o.

RATING
ATELJE ZA PROJEKTIRANJE IN INŽENIRING
RATNIK OTO s.p.
Šercerjevo nas. 18, 9000 M. Sobota
tel/fax (02) 535-1670